


Corte A-A / Pabellón 4

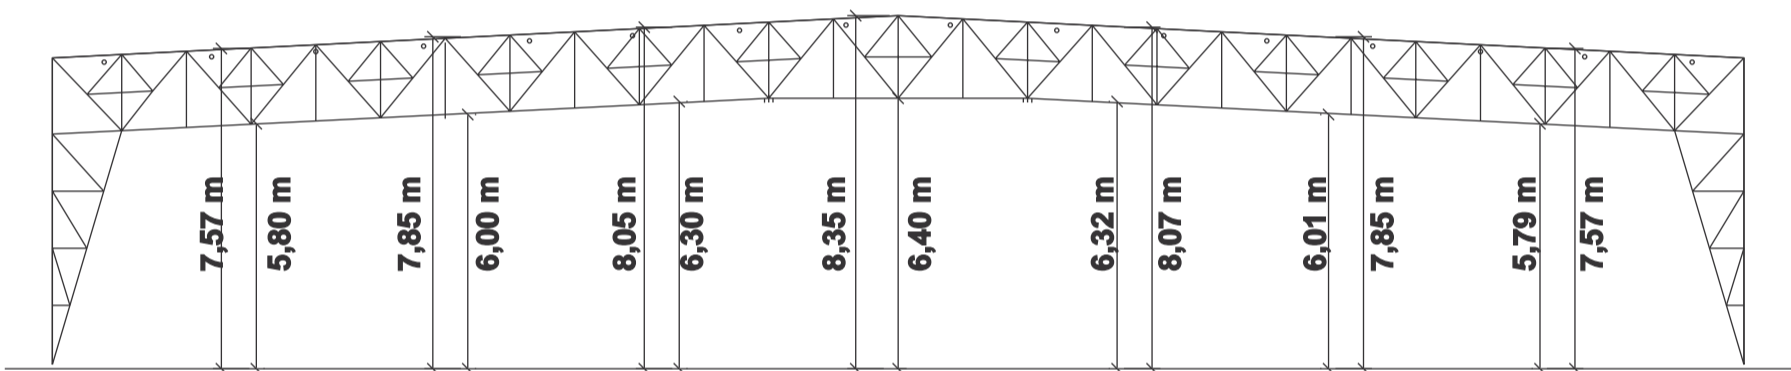

Corte A-A / Pabellón 5

